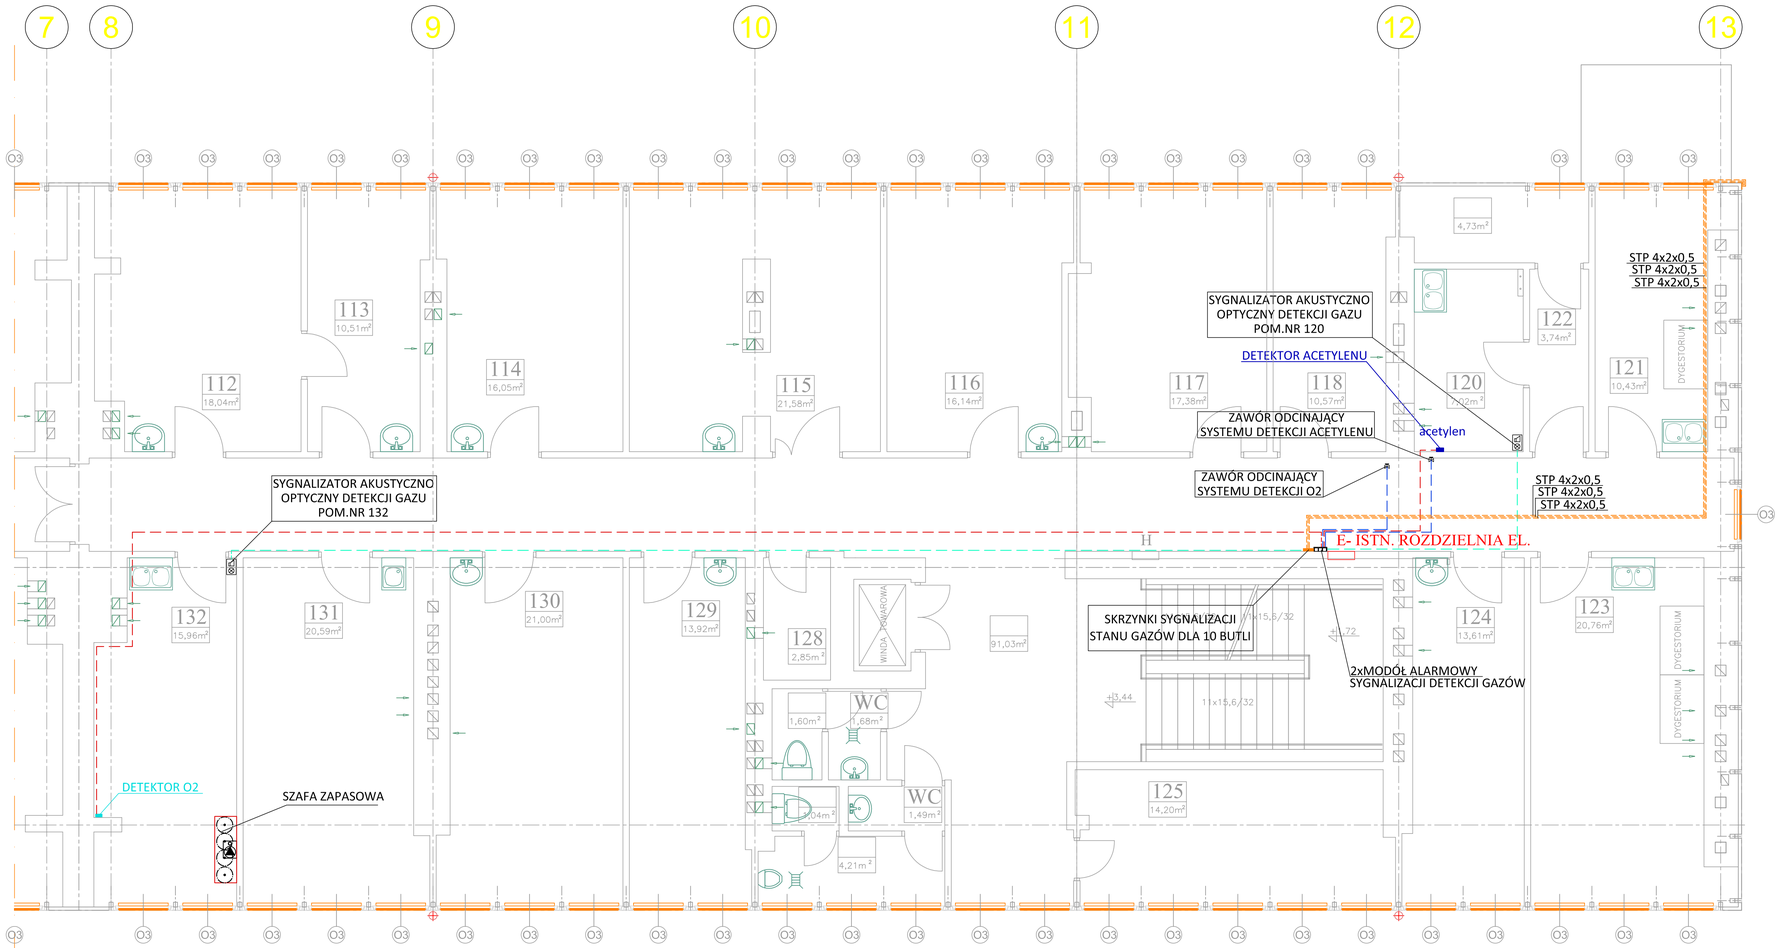

LEGENDA

- INSTALACJA SYGNALIZACJI STAN GAZÓW
- INSTALACJA ZASILAJĄCA SYGNALIZATOR OPTYCZNO-AKUSTYCZNY SYSTEMU DETEKCJI GAZÓW
- INSTALACJA ZASILAJĄCA ZAWÓR ODCINAJĄCY
- INSTALACJA ZASILAJĄCA DETEKTORY GAZÓW
- DETEKTOR ACETYLENU
- DETEKTOR TLENU
- PUNKT POBORU
- MODÓŁ ALARMOWY
- SKRZYNKI SYGNALIZACJI STANU GAZÓW
- E- ISTN. ROZDZIELNIA EL.
- SYGNALIZATOR AKUSTYCZNO OPTYCZNY DETEKCJI GAZU
- AUTOMATYCZNY ZAWÓR ODCINAJĄCY SYSTEMU DETEKCJI

butle gazowe zasilające PIĘTRO I lokalizacja na zewnątrz budynku rys. "S2"

szafa NR 5
szafa na 4 butle w/s/g 2050*1250*400
1xhel 6.0 1xhel 5.0 1xpow. synt. FID 1x02 5.5
szafa NR 2
szafa na 2 butle w/s/g 2050*650*400
2x acetylen
szafa NR 4
szafa na 4 butle w/s/g 2050*1250*400
2x AZOT 5.0 2x AZOT 6.0

Inwestor:	Instytut Agrofizyki im. Bohdana Dobrzańskiego PAN w Lublinie Lublin, ul. Doświadczalna 4	Data: 06.2015	PRO-SANIT SZYMON PRZEKORA USŁUGI PROJEKTOWE UL. JASPISOWA 12/1 20-083 LUBLIN TEL. 505 14 33 20
Obiekt:	*„Zmiana sposobu zasilania urządzeń laboratoryjnych w gazy techniczne w budynku „A" Instytutu Agrofizyki przy ul. Doświadczalnej 4 w Lublinie.".*	Jednostka Projektowa	
Tytuł rysunku:	RZUT PIĘTRA I - INSTALACJA DETEKCJI I SYGNALIZACJI STANU GAZÓW (ROZPROWADZENIE)	Nr kolejny: S8	Podziałka: 1:50
Branża:	SANITARNA	Imię i Nazwisko	Numer uprawnień	Podpis
	Projektant:	mgr inż. Andrzej Przekora	2186/Lb/84	
	Opracował:	mgr inż. Szymon Przekora		
	Sprawdził:	mgr inż. Przemysław Głaszczka	LUB/0181/PWOS/09	