


Otworki poniżej 10cm w ścianach żelbetowych oraz wszystkie otworki w ścianach murowanych wykonać wiertnicą na etapie wykonawstwa instalacji.

OZNACZENIA:

- Przewody wentylacji W1 wywiewne
- Przewody wentylacji N1 nawiewne

15,88/9,52 L4,5 Przewód miedziowy freonowy instalacji klimatyzacji

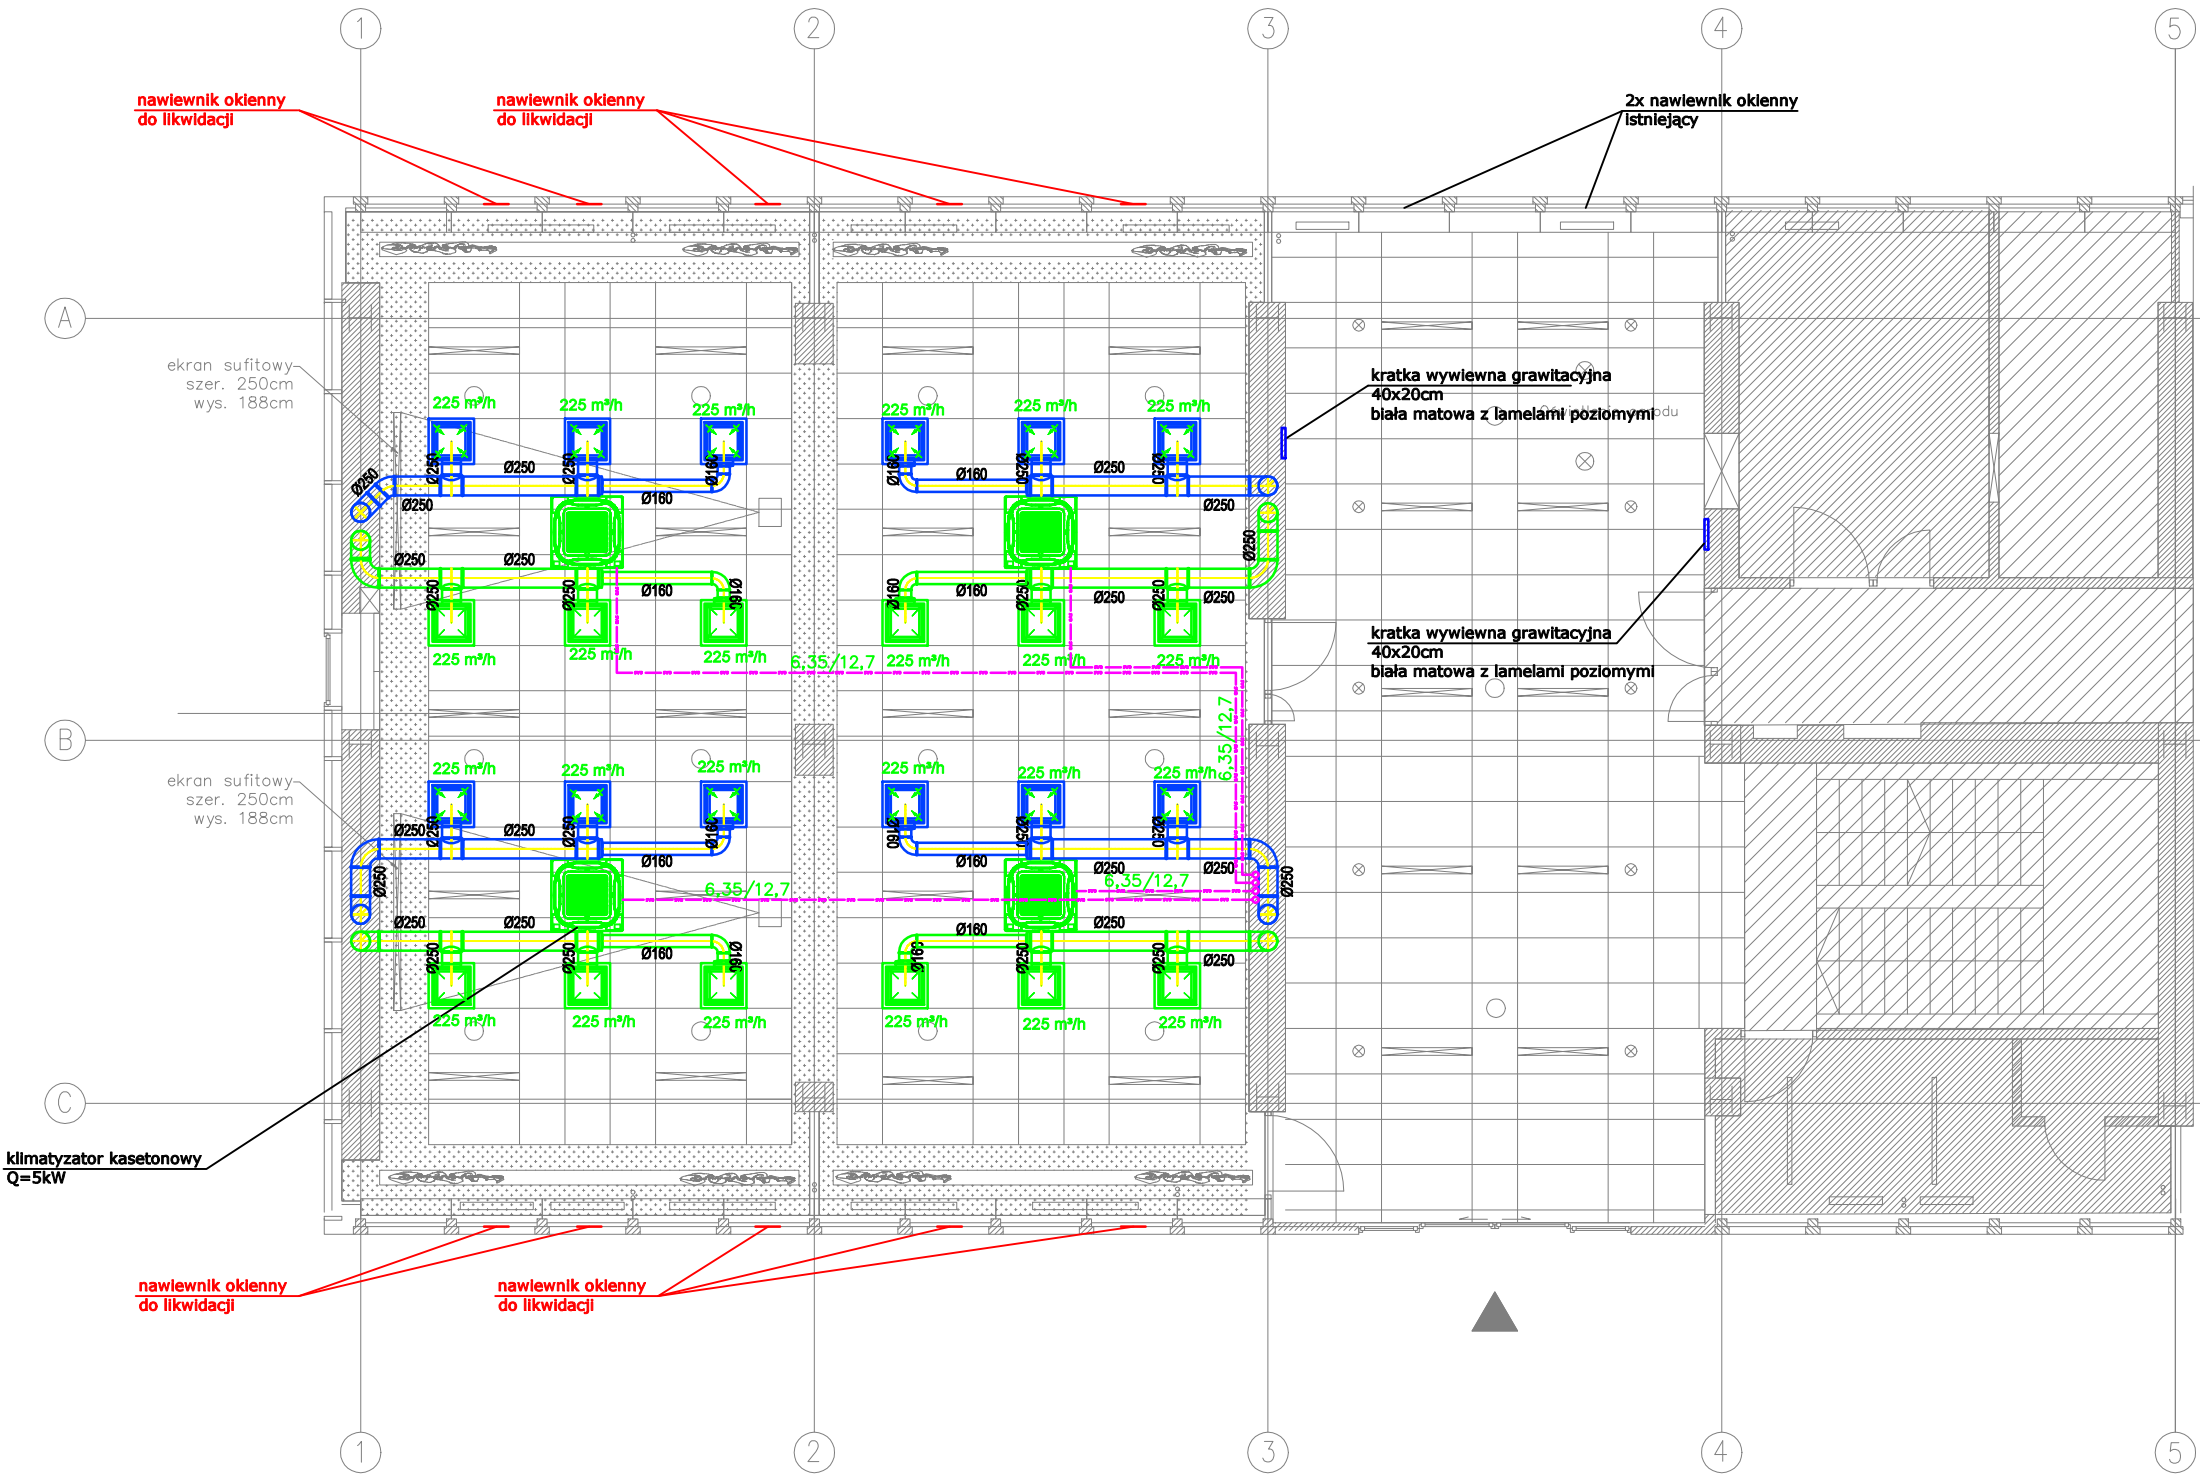

Legenda:

- Panel sufitowy akustyczny, w formacie 60 cm x 60 cm oraz 120 cm x 60 cm, krawędź ukryta (Sala konferencyjna, Hol, Biuro)
- Sufit pełny z płyt g-k, akustyczny
- Sufit istniejący
- Oświetlenie ogrodu wertykalnego

Elementy instalacji elektrycznej:

- Głośnik sufitowy
- Oprawa sufitowa podtynkowa, dt. 120 cm
- Oprawa sufitowa podtynkowa, kierunkowa – światło klimatyczne oświetlające ścianę
- Oprawa sufitowa natynkowa (Portiernia)
- Ekran projekcyjny sufitowy, szerokość: 250 cm, wysokość: 188 cm
- Projektor sufitowy

Elementy instalacji sanitarnej:

- Anemostat sufitowy nawiewny
- Anemostat sufitowy wywiewny
- Klimatyzator sufitowy
- Pomieszczenia poza opracowaniem