



INWENTARYZACJA

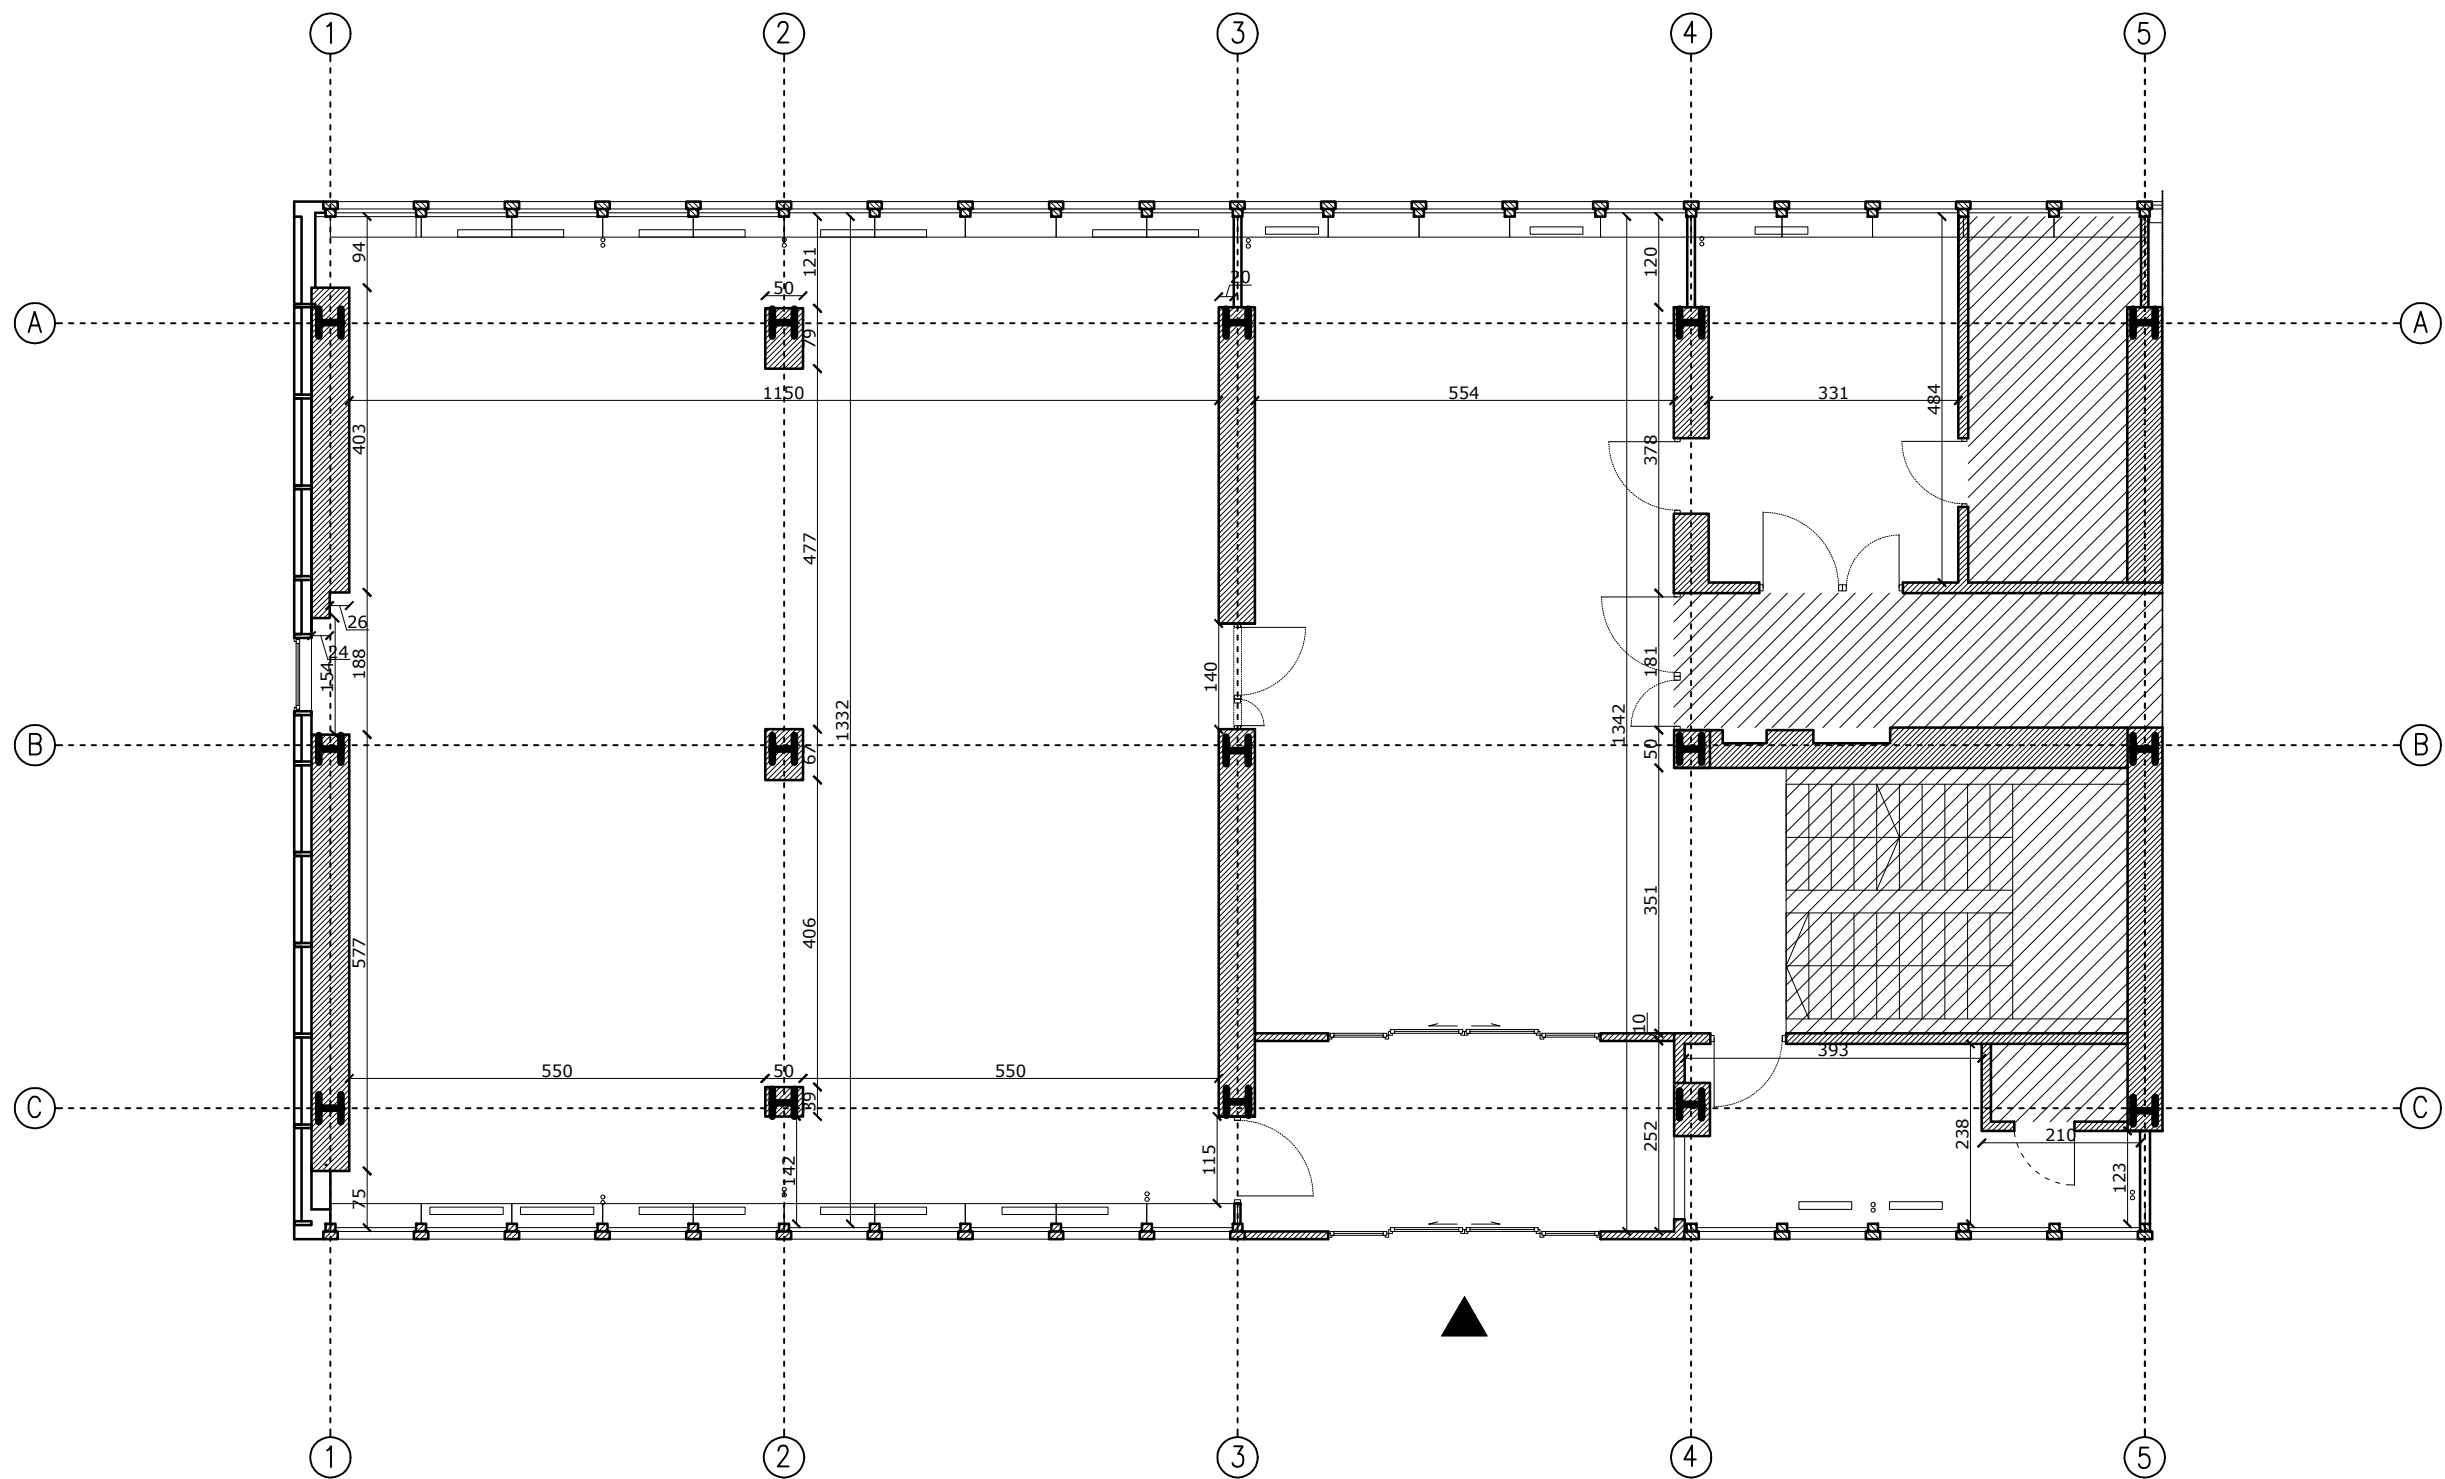

Ilość materiału do zamówienia przyjąć na podstawie obmiarów rzeczywistych.
Szczegółowe opisy materiałów oraz robót znajdują się w STWiORB oraz w opisie technicznym.

| | | | |
|--|---|--|------------------|
|  <div>KUNKIEWICZ ARCHITEKCI</div> | Projektant: mgr inż. arch. Mateusz Kunkiewicz mgr inż. arch. Magdalena Baryła | | Data: 07.2023 |
| | Inwestor: Instytut Agrofizyki im. Bohdana Dobrzańskiego Polskiej Akademii Nauk | | Skala: 1:100 |
| | Temat: Projekt zmiany aranżacji wnętrza auli i pomieszczeń towarzyszących wraz z niezbędnymi instalacjami znajdującymi się w budynku A Instytutu Agrofizyki Polskiej Akademii Nauk | | |
| | Lokalizacja: ul. Doświadczalna 4, 20-290 Lublin | | NR RYS.: A-01 |
| Tytuł rysunku: Rzut. Inwentaryzacja | | | |